


Załącznik nr 1 do PFU (1)

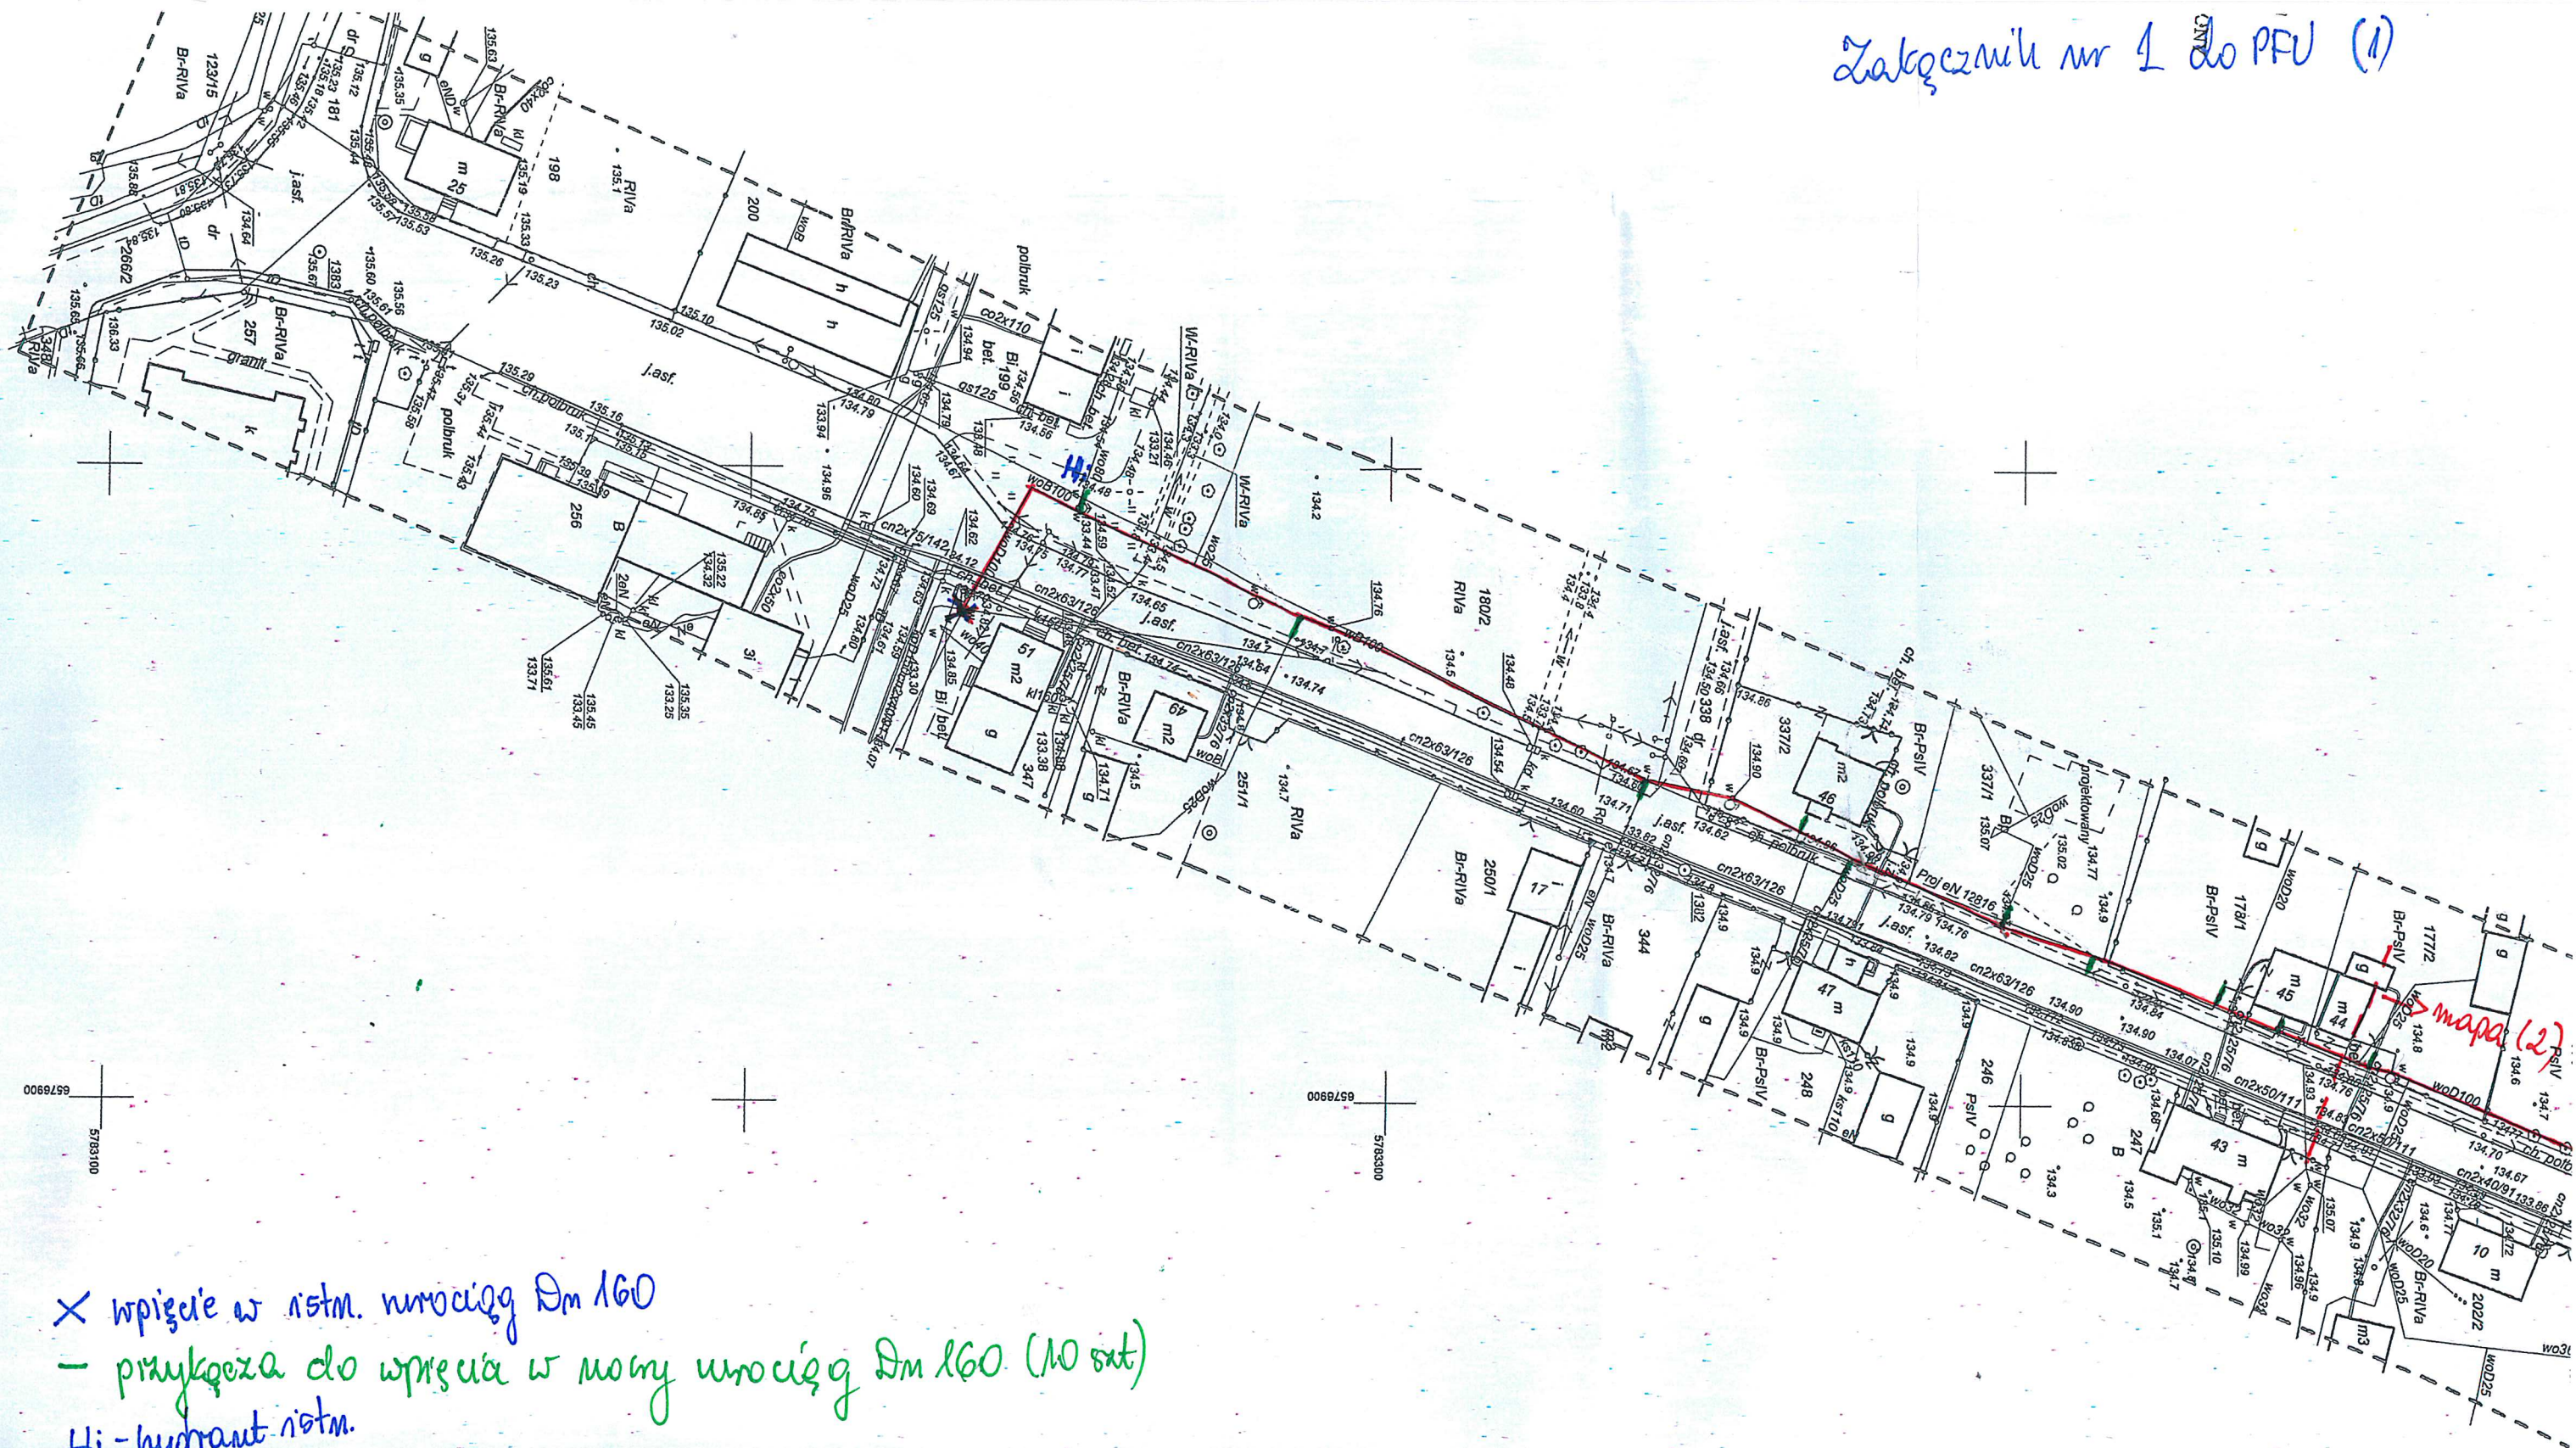

× wpisać w istm. numeru Dm 160

- przykład do wpisu w nowy urociąg Dm 160 (10 sat)

Hi-hydrant istm.


zakładamy nr 1 do PFU (2)

W PROJEKTOWYCH
a 1 : 1000
nie digitalizacji mapy w skali 1 : 1000
3, 6.172.30.03.4, 6.172.30.04.3, 6.172.30.08.4,
2, 6.172.30.09.3 oraz pomiaru własnego
10/6". układ wysokościowy: "Kronstadt 60"

Arkusz nr 3

Arkusz nr 2

Arkusz nr 3

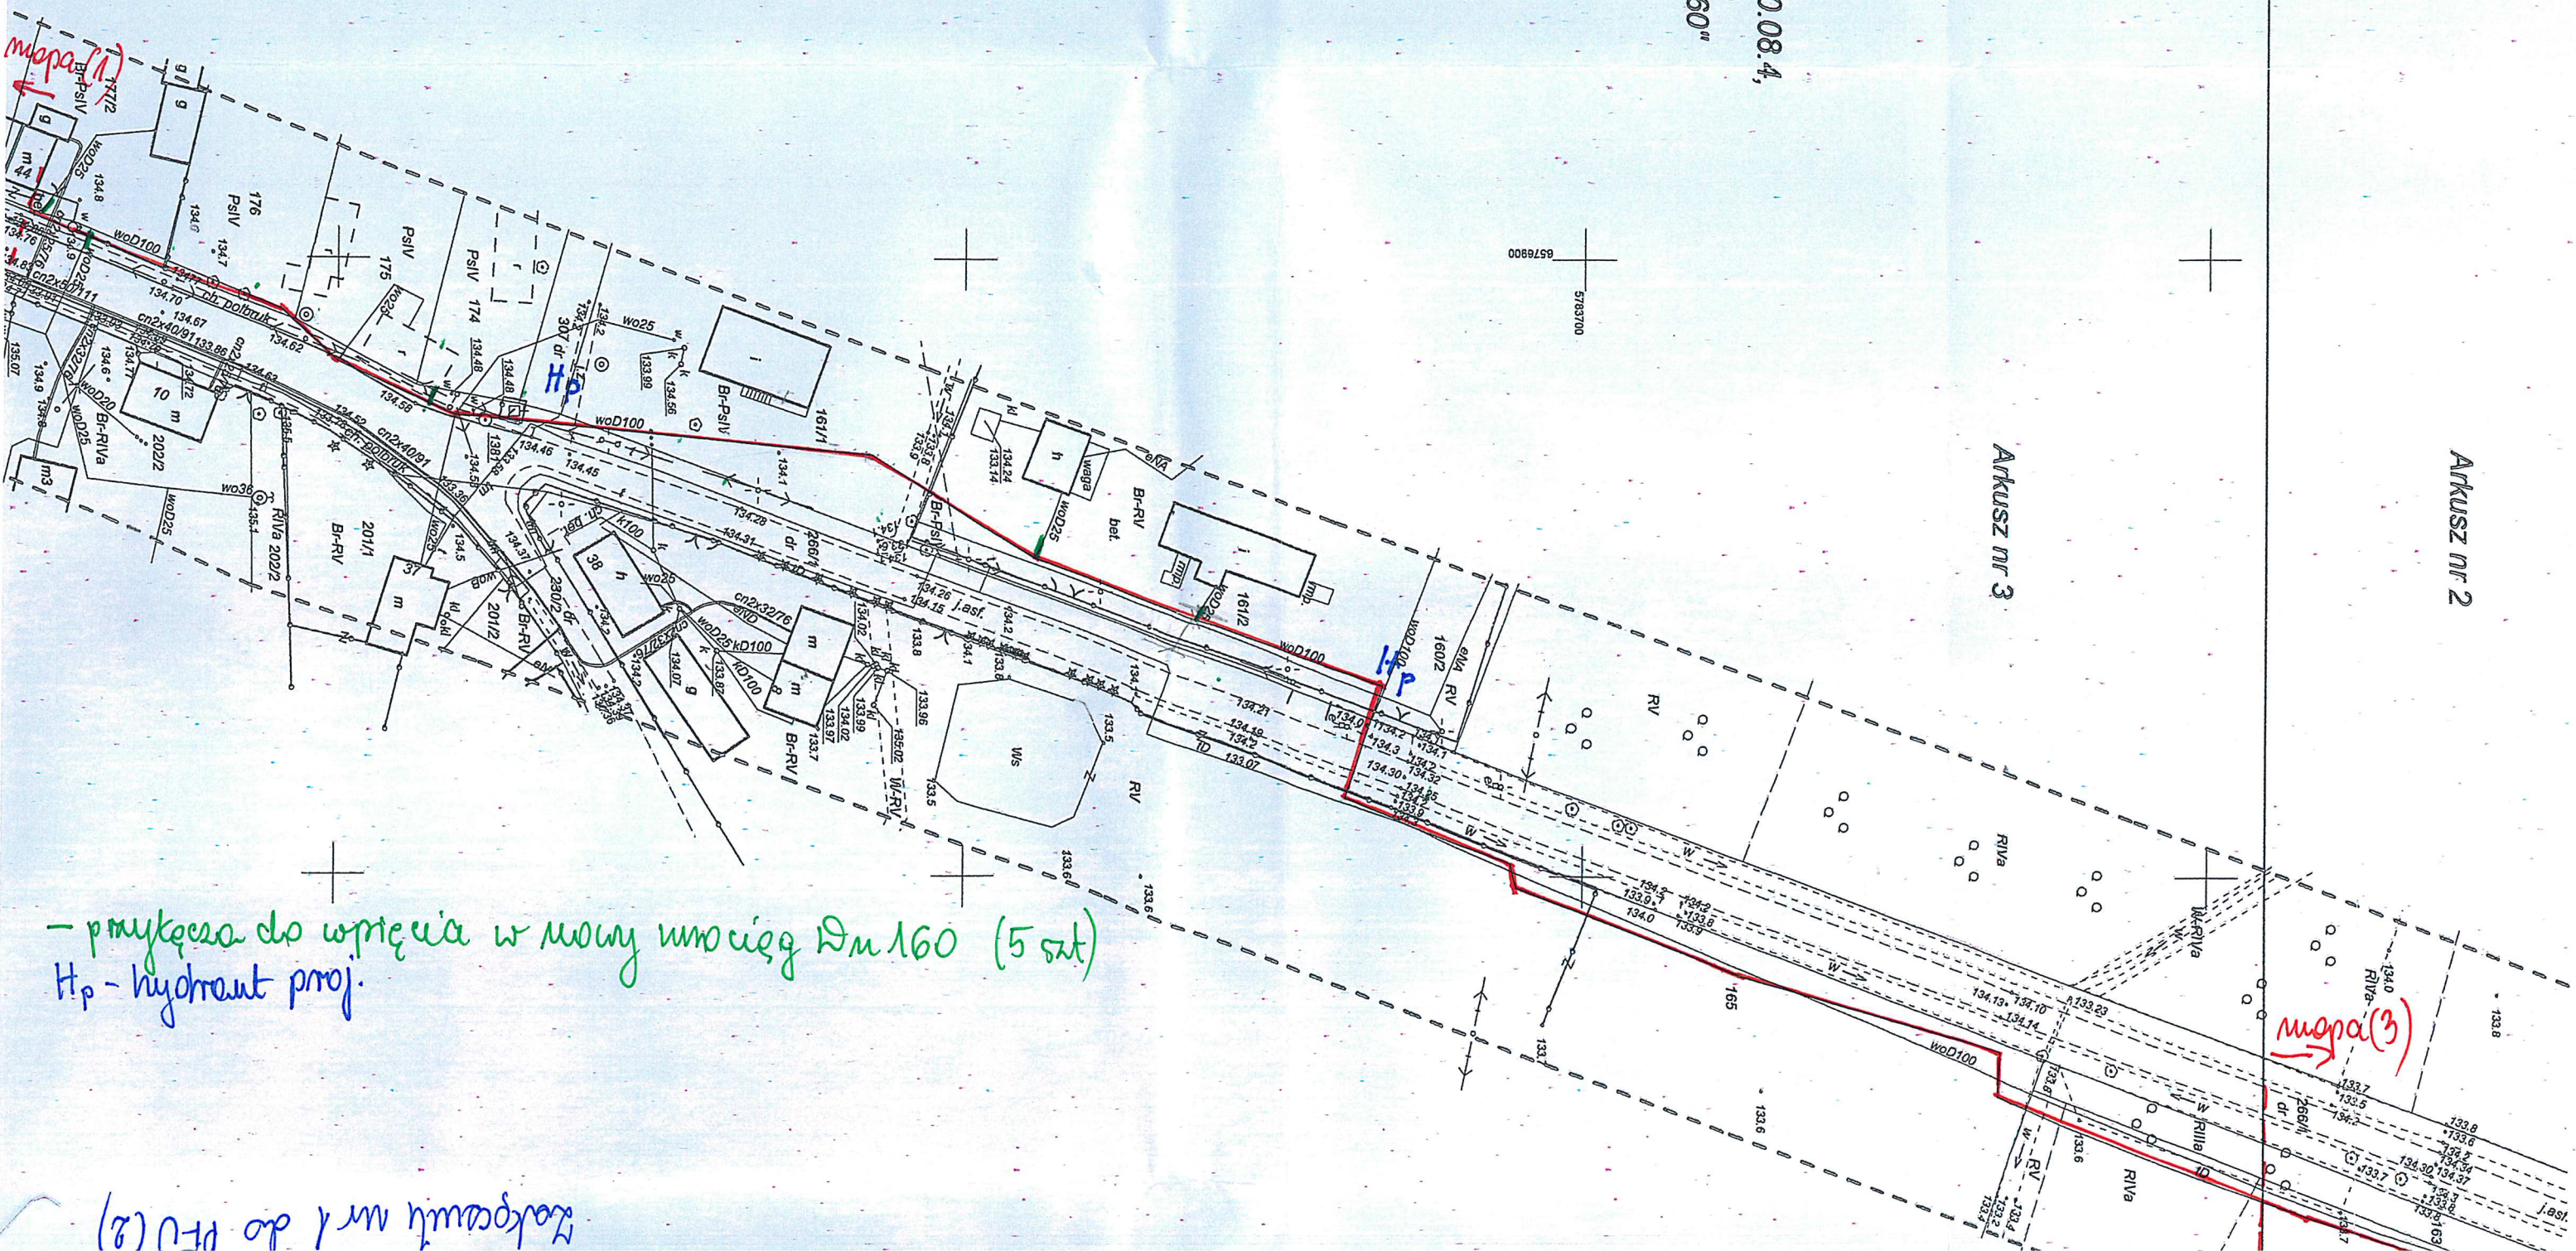

Arkusz nr 3

Arkusz nr 2

x wpięcie w istn. umocn. Δm mO
H_p - hydrant proj.