


# ZADANIE 1

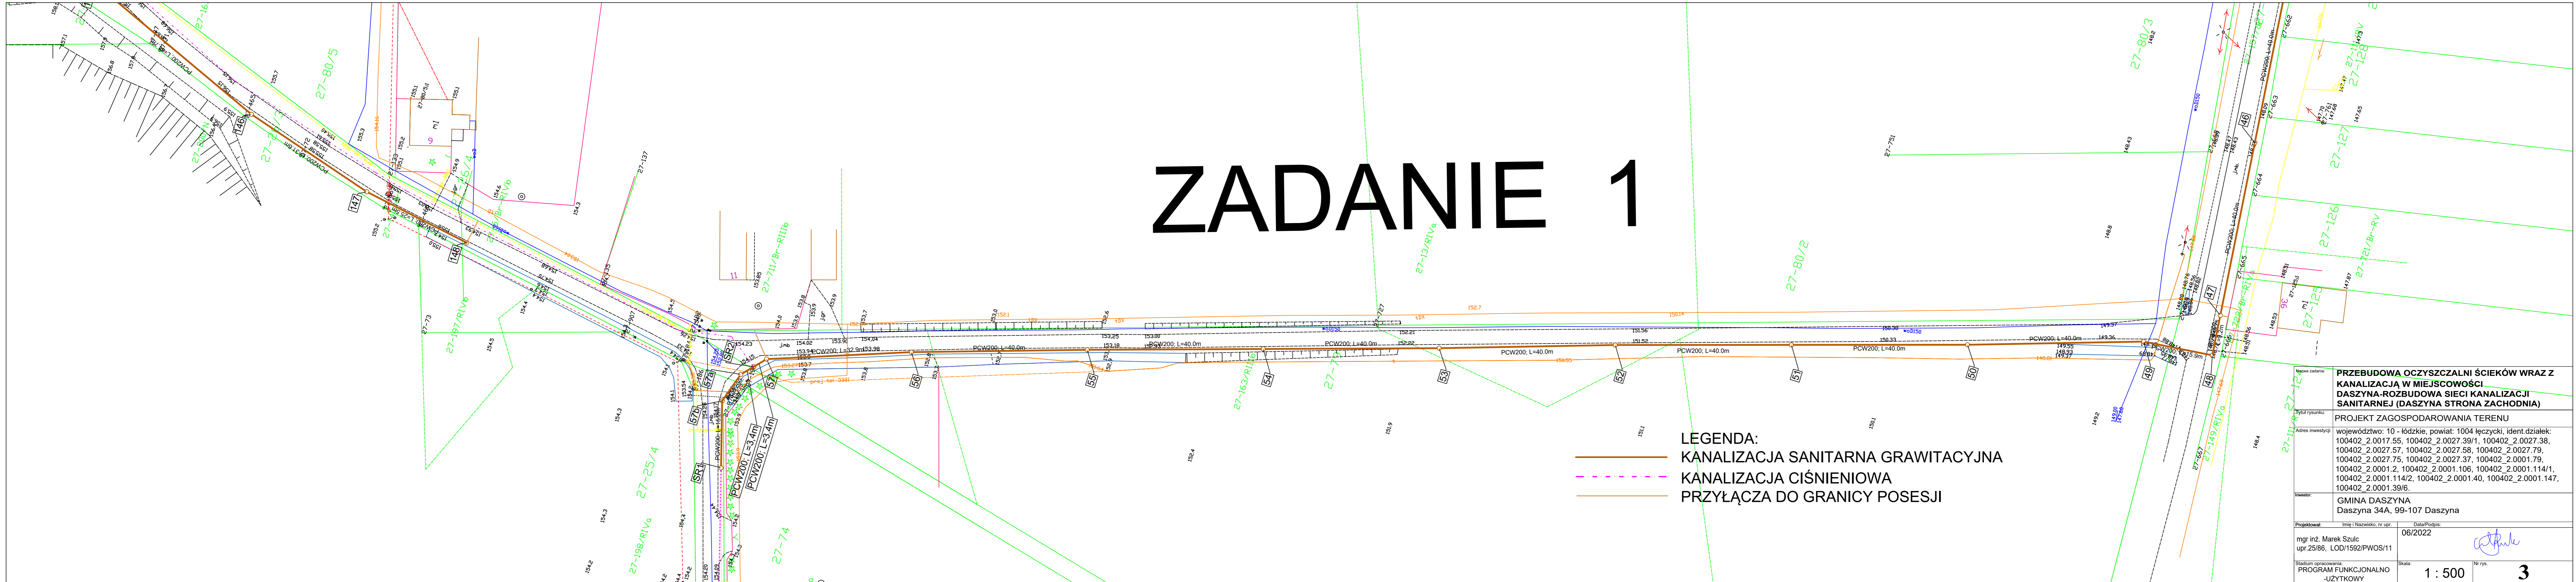

**LEGENDA:**  
 — KANALIZACJA SANITARNA GRAWITACYJNA  
 - - - KANALIZACJA CIŚNIENIOWA  
 - - - PRZYŁĄCZA DO GRANICY POSESJI

Nazwa zadania:		<b>PRZEBUDOWA OCZYSZCZALNI ŚCIEKÓW WRAZ Z KANALIZACJĄ W MIEJSCOWOŚCI DASZYNA-ROZBUDOWA SIECI KANALIZACJI SANITARNEJ (DASZYNA STRONA ZACHODNIA)</b>	
Tytuł rysunku:		PROJEKT ZAGOSPODAROWANIA TERENU	
Adres inwestycji:		województwo: 10 - łódzkie, powiat: 1004 łęczycki, ident.działek: 100402_2.0017.55, 100402_2.0027.39/1, 100402_2.0027.38, 100402_2.0027.57, 100402_2.0027.58, 100402_2.0027.79, 100402_2.0027.75, 100402_2.0027.37, 100402_2.0001.179, 100402_2.0001.2, 100402_2.0001.106, 100402_2.0001.114/1, 100402_2.0001.114/2, 100402_2.0001.40, 100402_2.0001.147, 100402_2.0001.39/6.	
Inwestor:		GMINA DASZYNA Daszyzna 34A, 99-107 Daszyzna	
Projektował:	Imię i Nazwisko, nr upr.	Data/Prodos:	06/2022
mgr inż. Marek Szulc upr.25/86, LOD/1592/PWOS/11			
Stadium opracowania: PROGRAM FUNKCJONALNO- -UŻYTKOWY		Skala:	1 : 500
		Nr rys.	<b>3</b>