


7

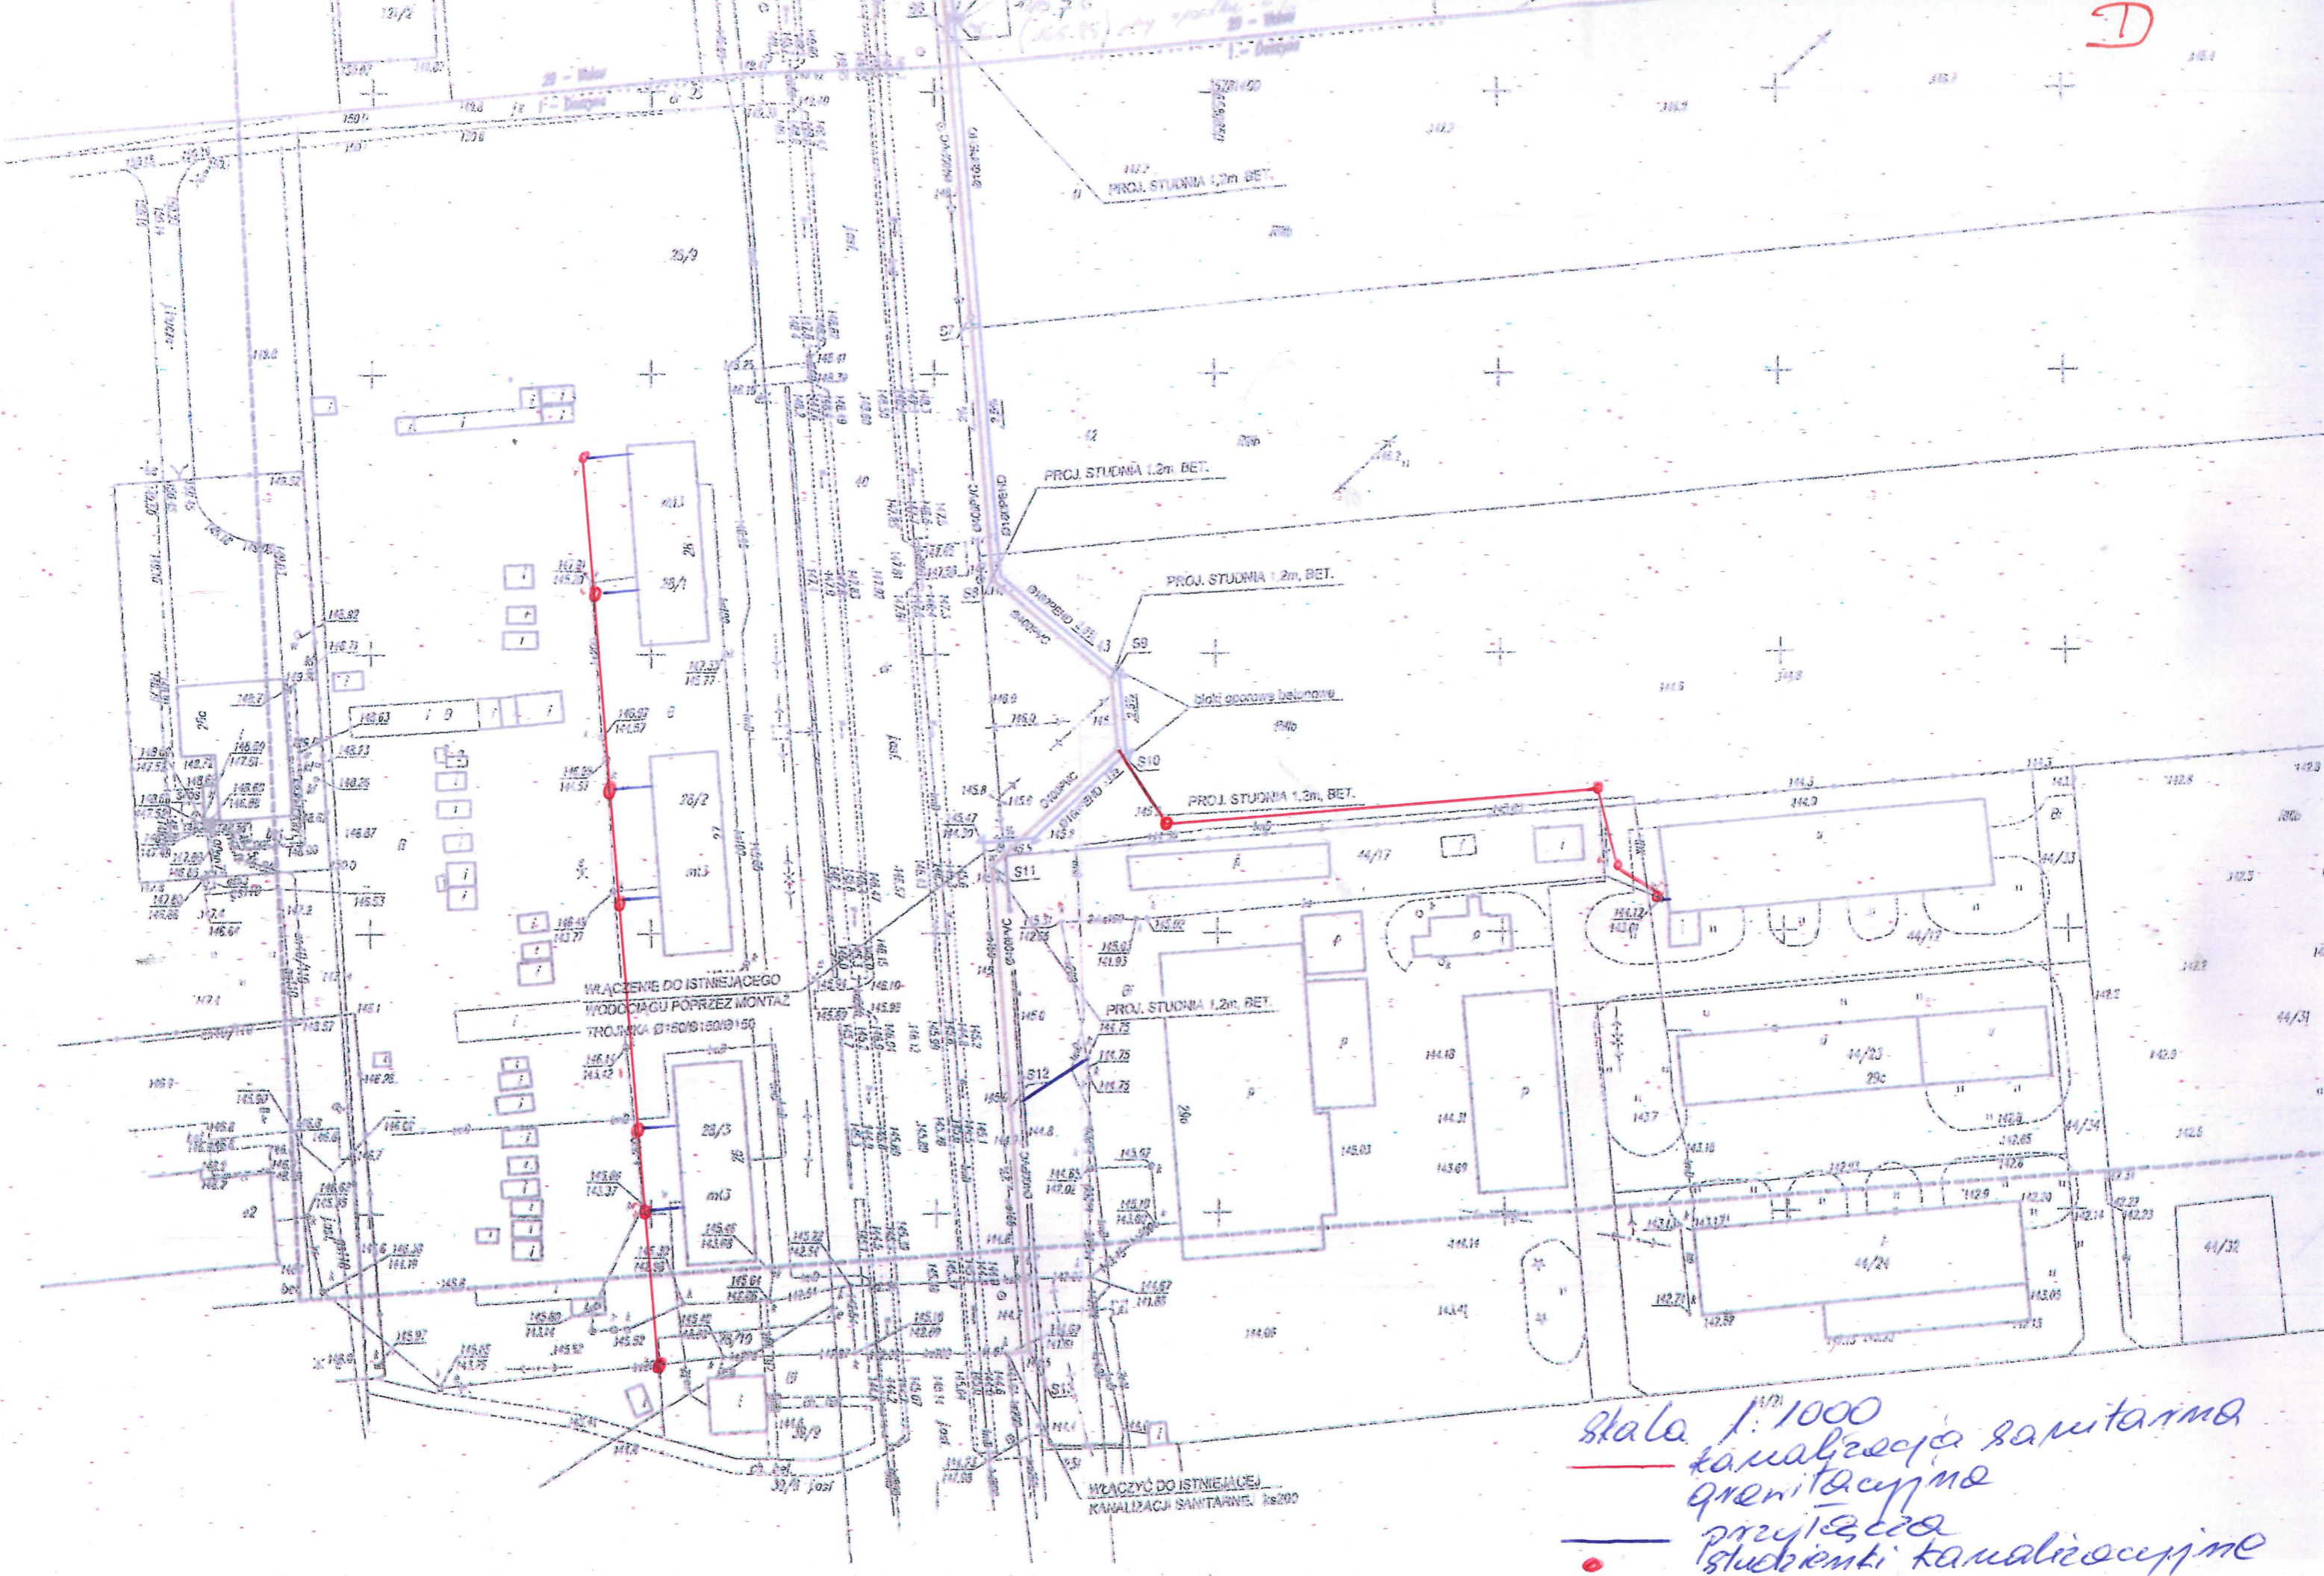

Skala 1:1000
 — kanalizacja sanitarna
 — wentylacyjna
 — projektowa
 • studzienki kanalizacyjne